


2 rok, 40 kvm

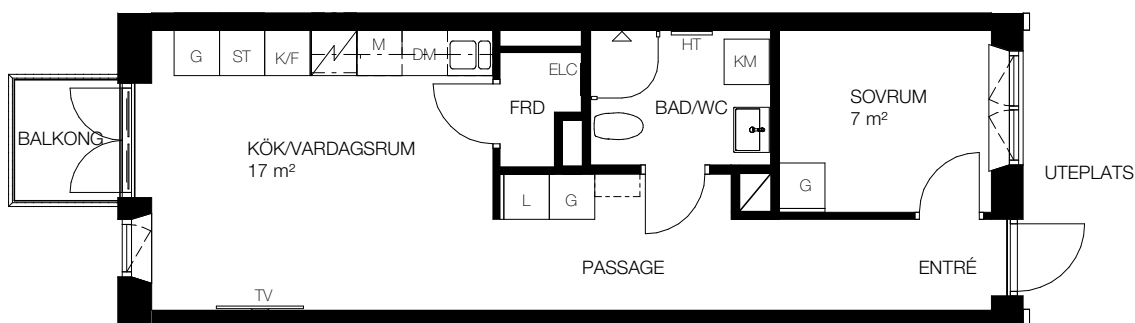

Teckenförklaring

☐	- Kapphängare	FRD	- Förråd (alternativt förråd i källaren)
G	- Garderob	KM	- Kombinerad tvättmaskin/torktumlare
ST	- Städskåp	TM	- Tvättmaskin
L	- Linneskåp	TT	- Torktumlare
DM	- Diskmaskin	ELC	- Infälld el/it-central
K	- Kyl	HT	- Handukstork
F	- Frys	TV	- Plats förberedd för TV
K/F	- Kombi frys/kyl		
☐	- Spis		
M	- Förberett för mikrovågsugn, mikrovågsugn ingår ej		

SKALA 1:100



Lgh A1110, Våning 1

