


# 2 rok, 40 kvm

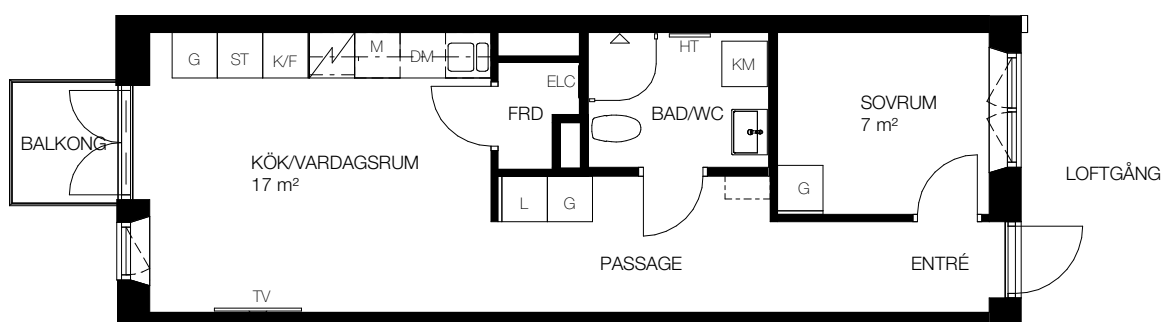


## Teckenförklaring

☐	- Kapphängare	FRD	- Förråd (alternativt förråd i källaren)
G	- Garderob	KM	- Kombinerad tvättmaskin/torktumlare
ST	- Städskåp	TM	- Tvättmaskin
L	- Linneskåp	TT	- Torktumlare
DM	- Diskmaskin	ELC	- Infälld el/it-central
K	- Kyl	HT	- Handukstork
F	- Frys	TV	- Plats förberedd för TV
K/F	- Kombi frys/kyl		
☐	- Spis		
M	- Förberett för mikrovågsugn, mikrovågsugn ingår ej		

SKALA 1:100



Lgh A1206, A1208, A1212, Våning 2  
 Lgh A1306, A1308, A1312, Våning 3  
 Lgh A1405, A1409, Våning 4  
 Lgh A1505, A1509, Våning 5  
 Lgh A1605, Våning 6  
 Lgh A1705, Våning 7

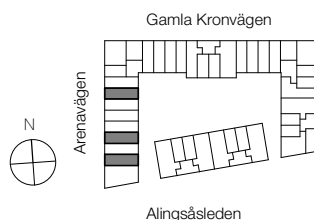

Våning 8  
 Våning 7  
 Våning 6  
 Våning 5  
 Våning 4  
 Våning 3  
 Våning 2  
 Våning 1  
 Entréväning

