



2 rok, 40 kvm

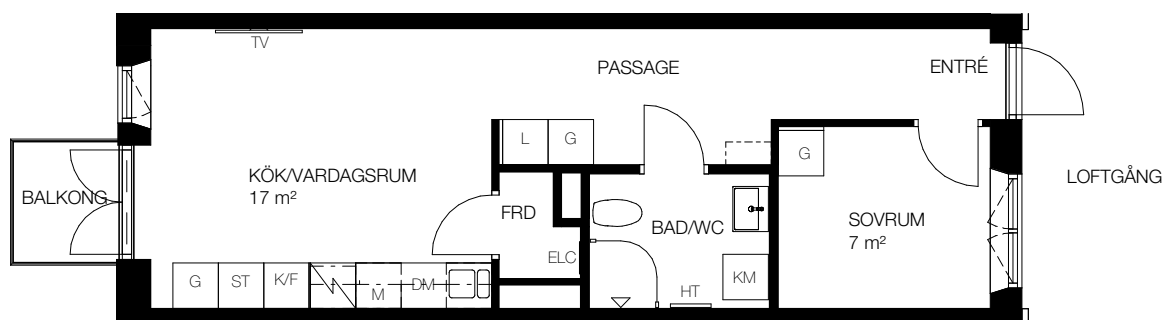

Teckenförklaring

□	- Kapphängare	FRD	- Förråd (alternativt förråd i källaren)
G	- Garderob	KM	- Kombinerad tvättmaskin/torktumlare
ST	- Städskåp	TM	- Tvättmaskin
L	- Linneskåp	TT	- Torktumlare
DM	- Diskmaskin	ELC	- Infälld el/it-central
K	- Kyl	HT	- Handukstork
F	- Frys	TV	- Plats förberedd för TV
K/F	- Kombi frys/kyl		
☒	- Spis		
M	- Förberett för mikrovågsugn, mikrovågsugn ingår ej		

SKALA 1:100

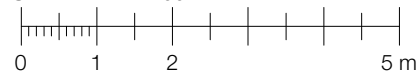

Lgh A1207, A1209, A1211, A1213,	Våning 2
Lgh A1307, A1309, A1311, A1313,	Våning 3
Lgh A1406, A1408, A1410,	Våning 4
Lgh A1506, A1508, A1510,	Våning 5
Lgh A1606,	Våning 6
Lgh A1707,	Våning 7

