


# 2 rok, 43 kvm

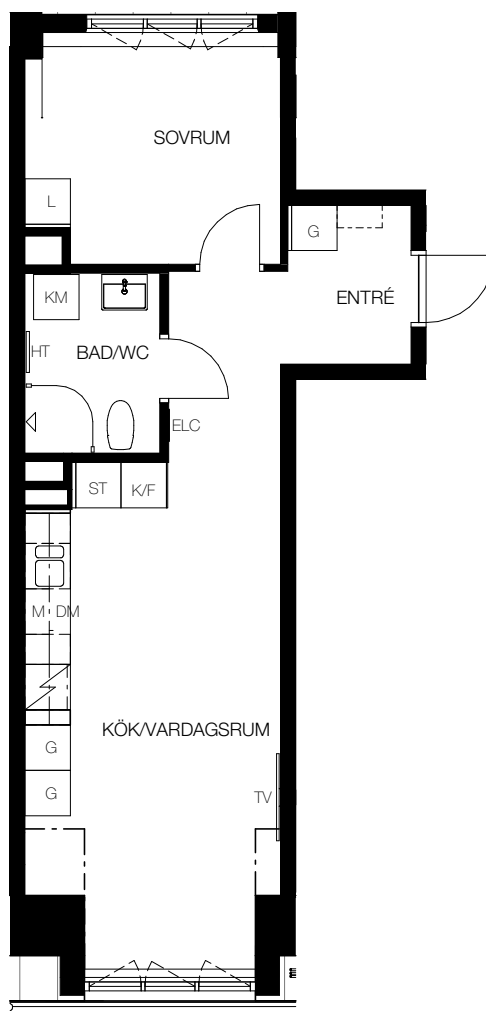


## Teckenförklaring

- |   |  |
|---|--|
| ⌈ - Kapphängare                                       | FRD - Förråd (alternativt förråd i källaren) |
| G - Garderob  | KM - Kombinerad tvättmaskin/torktumlare      |
| ST - Städskåp   | TM - Tvättmaskin                             |
| L - Linneskåp   | TT - Torktumlare                             |
| DM - Diskmaskin                                       | ELC - Infälld el/it-central                  |
| K - Kyl   | HT - Handukstork                             |
| F - Frys  | TV - Plats förberedd för TV                  |
| K/F - Kombi frys/kyl                                  | --- Linje representerar fri höjd under 1,9 m |
| ☐ - Spis  |  |
| M - Förberett för mikrovågsugn, mikrovågsugn ingår ej |  |

SKALA 1:100



Lgh B1604, Våning 6

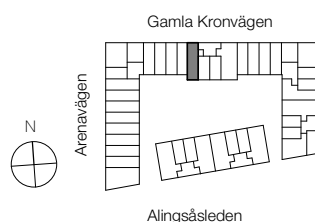

Våning 8  
Våning 7  
Våning 6  
Våning 5  
Våning 4  
Våning 3  
Våning 2  
Våning 1  
Entréväning

