


2 rok, 44 kvm

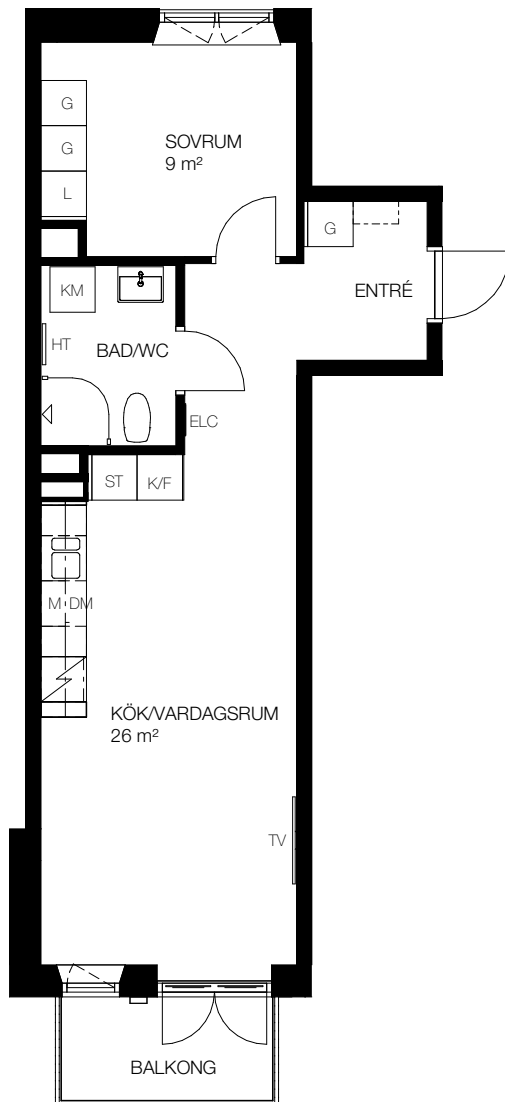

Teckenförklaring

- | | | | |
|-----|---|-----|--|
| ⌈⌋ | - Kapphängare | FRD | - Förråd (alternativt förråd i källaren) |
| G | - Garderob | KM | - Kombinerad tvättmaskin/torktumlare |
| ST | - Städskap | TM | - Tvättmaskin |
| L | - Linneskåp | TT | - Torktumlare |
| DM | - Diskmaskin | ELC | - Infälld el/it-central |
| K | - Kyl | HT | - Handukstork |
| F | - Frys | TV | - Plats förberedd för TV |
| K/F | - Kombi frys/kyl | | |
| ⊠ | - Spis | | |
| M | - Förberett för mikrovågsugn, mikrovågsugn ingår ej | | |

SKALA 1:100



- Lgh B1204, Våning 2
- Lgh B1304, Våning 3
- Lgh B1404, Våning 4
- Lgh B1504, Våning 5

