


3 rok, 49 kvm

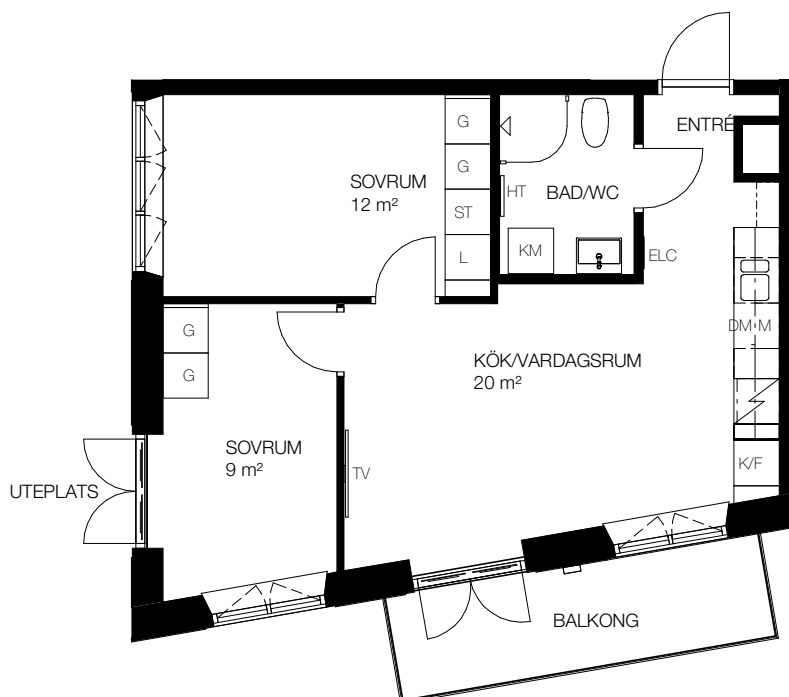


Teckenförklaring

- | | |
|---|--|
| - Kapphängare | FRD - Förråd (alternativt förråd i källaren) |
| G - Garderob | KM - Kombinerad tvättmaskin/torktumlare |
| ST - Städsåp | TM - Tvättmaskin |
| L - Linneskåp | TT - Torktumlare |
| DM - Diskmaskin | ELC - Infälld el/it-central |
| K - Kyl | HT - Handukstork |
| F - Frys | TV - Plats förberedd för TV |
| K/F - Kombi frys/kyl | |
| - Spis | |
| M - Förberedd för mikrovågsugn, mikrovågsugn ingår ej | |

SKALA 1:100



Lgh D1102, Våning 1

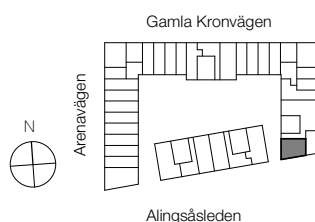

Våning 8
Våning 7
Våning 6
Våning 5
Våning 4
Våning 3
Våning 2
Våning 1
Entréväning

