



3 rok, 54 kvm

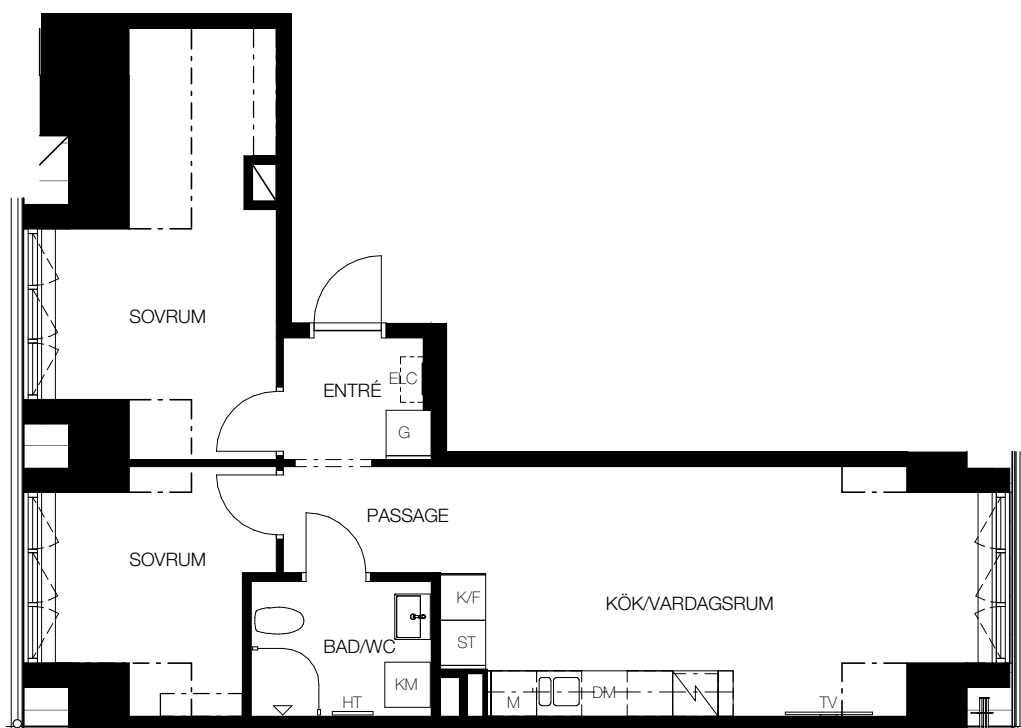


Teckenförklaring

⌈	- Kapphängare	FRD	- Förråd (alternativt förråd i källaren)
G	- Garderob	KM	- Kombinerad tvättmaskin/torktumlare
ST	- Städskåp	TM	- Tvättmaskin
L	- Linneskåp	TT	- Torktumlare
DM	- Diskmaskin	ELC	- Infälld el/it-central
K	- Kyl	HT	- Handukstork
F	- Frys	TV	- Plats förberedd för TV
K/F	- Kombi frys/kyl	---	- Linje representerar fri höjd under 1,9 m
⏏	- Spis		
M	- Förberett för mikrovågsugn, mikrovågsugn ingår ej		

SKALA 1:100

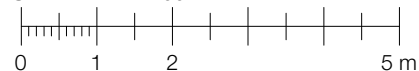

Lgh C1604, Våning 6

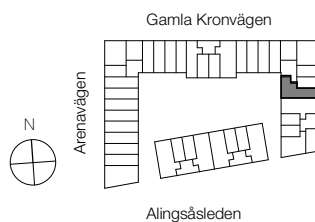

Våning 8
Våning 7
Våning 6
Våning 5
Våning 4
Våning 3
Våning 2
Våning 1
Entréväning

