



3 rok, 57 kvm

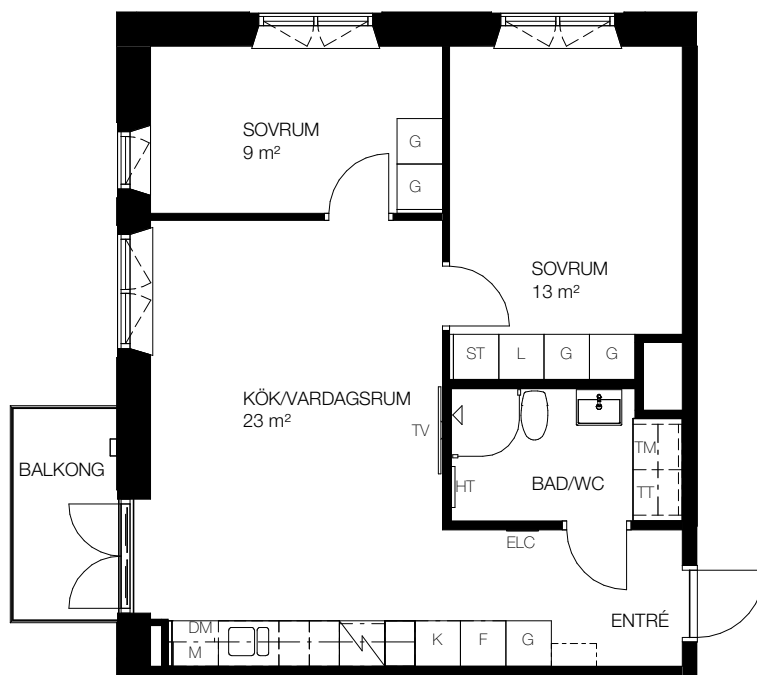

Teckenförklaring

	- Kapphängare	FRD	- Förråd (alternativt förråd i källaren)
G	- Garderob	KM	- Kombinerad tvättmaskin/torktumlare
ST	- Städskåp	TM	- Tvättmaskin
L	- Linneskåp	TT	- Torktumlare
DM	- Diskmaskin	ELC	- Infälld el/it-central
K	- Kyl	HT	- Handukstork
F	- Frys	TV	- Plats förberedd för TV
K/F	- Kombi frys/kyl		
	- Spis		
M	- Förberett för mikrovågsugn, mikrovågsugn ingår ej		

SKALA 1:100

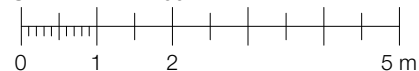

Lgh A1115, Våning 1
 Lgh A1215, Våning 2
 Lgh A1315, Våning 3
 Lgh A1412, Våning 4
 Lgh A1512, Våning 5
 Lgh A1608, Våning 6
 Lgh A1708, Våning 7

