


# 3 rok, 68 kvm

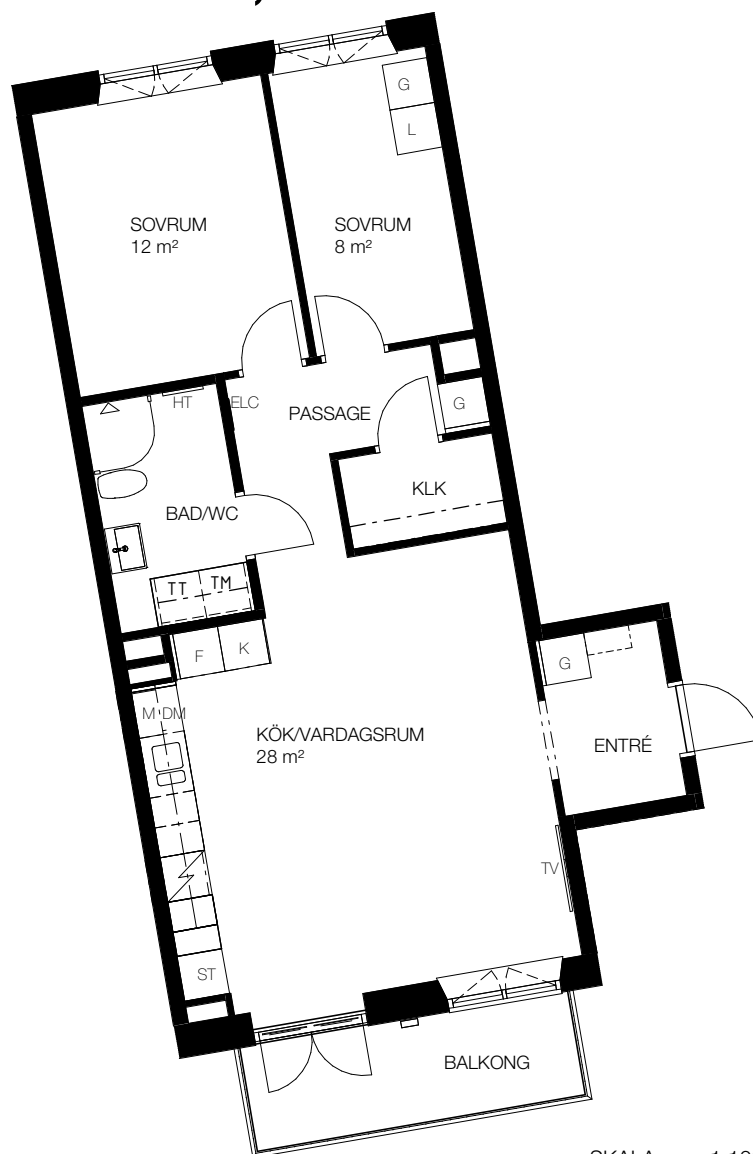


## Teckenförklaring

- Kapphängare
- G - Garderob
- ST - Städskåp
- L - Linneskåp
- DM - Diskmaskin
- K - Kyl
- F - Frys
- K/F - Kombi frys/kyl
- Spis
- M - Förberett för mikrovågsugn, mikrovågsugn ingår ej

- FRD - Förråd (alternativt förråd i källaren)
- KM - Kombinerad tvättmaskin/torktumlare
- TM - Tvättmaskin
- TT - Torktumlare
- ELC - Infälld el/it-central
- HT - Handukstork
- TV - Plats förberedd för TV

SKALA 1:100

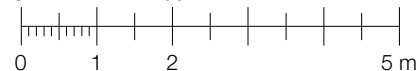

- Lgh E1201, Våning 2
- Lgh E1301, Våning 3
- Lgh E1401, Våning 4
- Lgh E1501, Våning 5

